


“Terasele HUB UTCN”

Echipa / stud. arhitect Brînzan Andra
stud. peisagist Perșu Alexia
stud. constructor Pál Attila


LOCALIZARE HUB UTCN

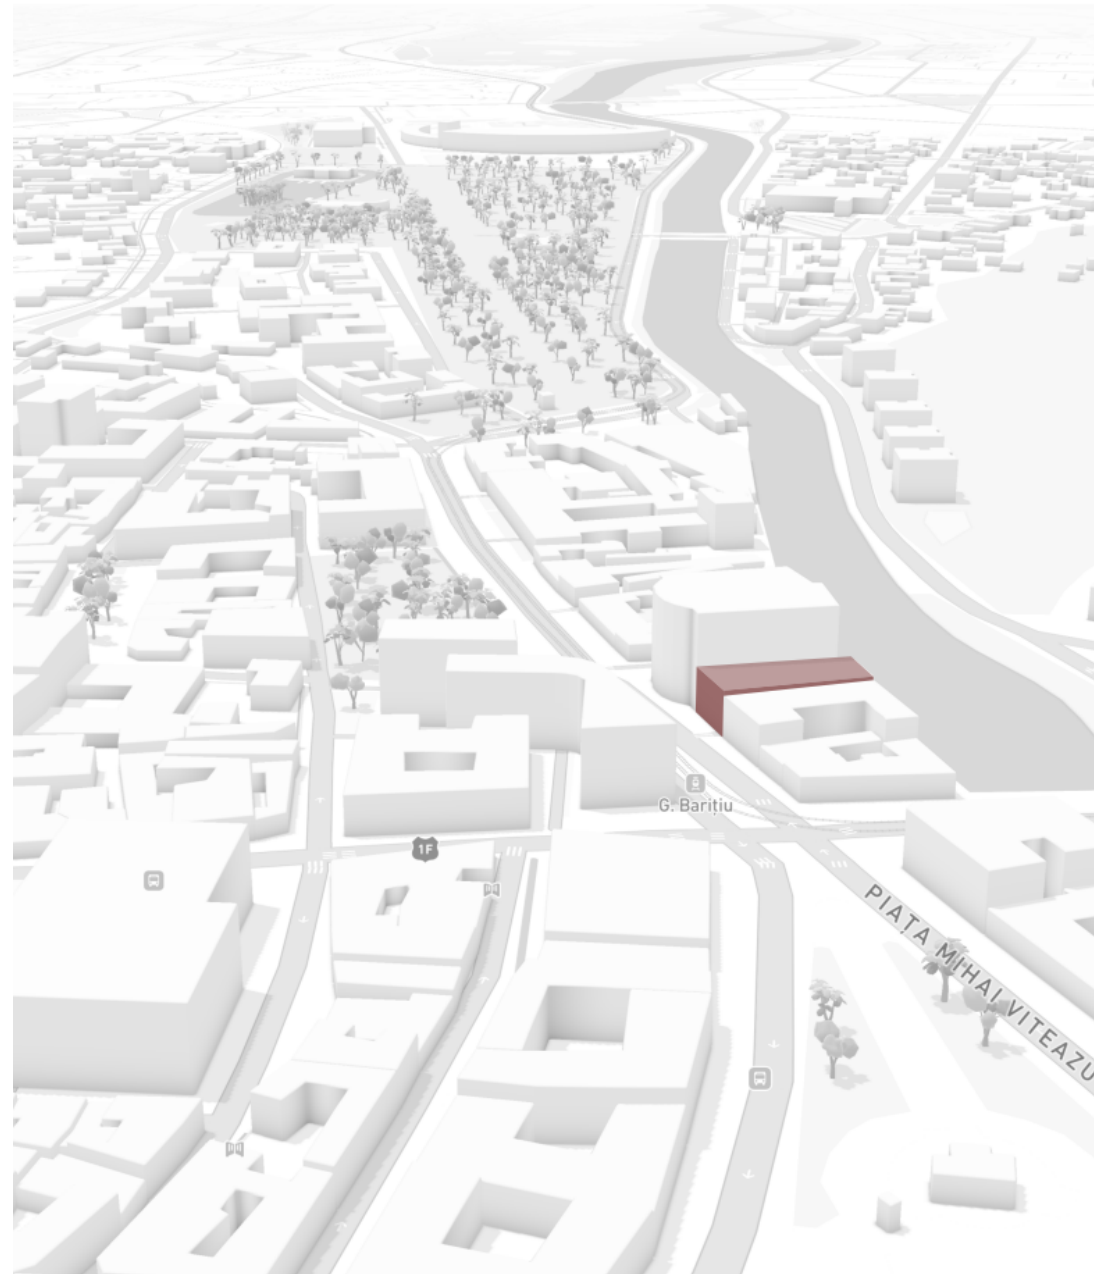

LOCALIZARE AXONOMETRICĂ A TERASELOR


PLAN ETAJ 4

Terasa Sudică/Terasa Nordică

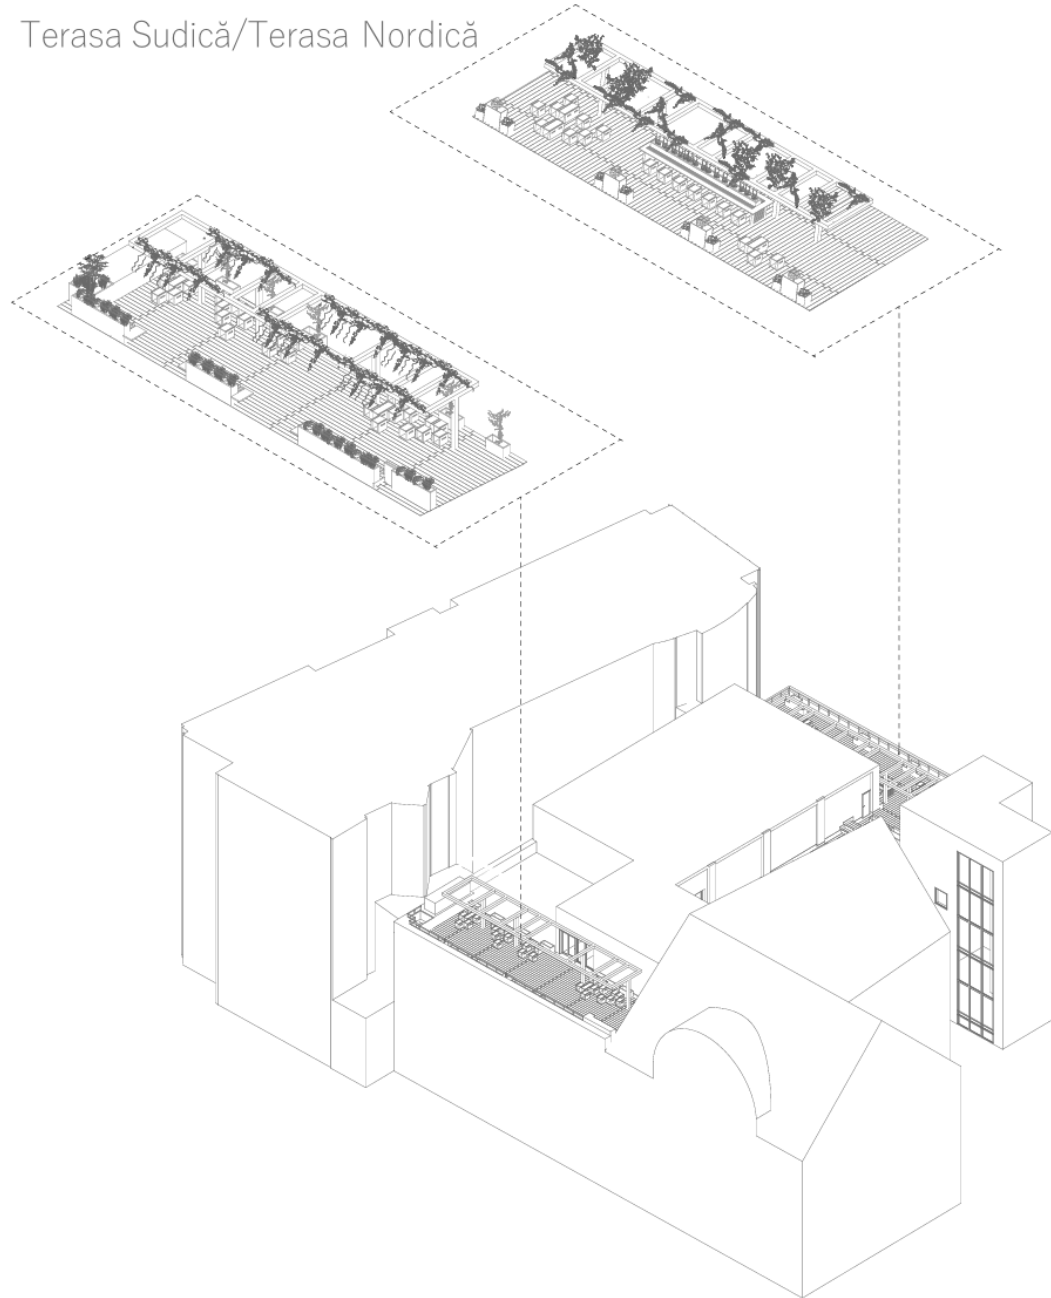


PLAN ETAJ 1 / Terasa etaj 1


PLAN ETAJ 3/4 / Pasarela de trecere

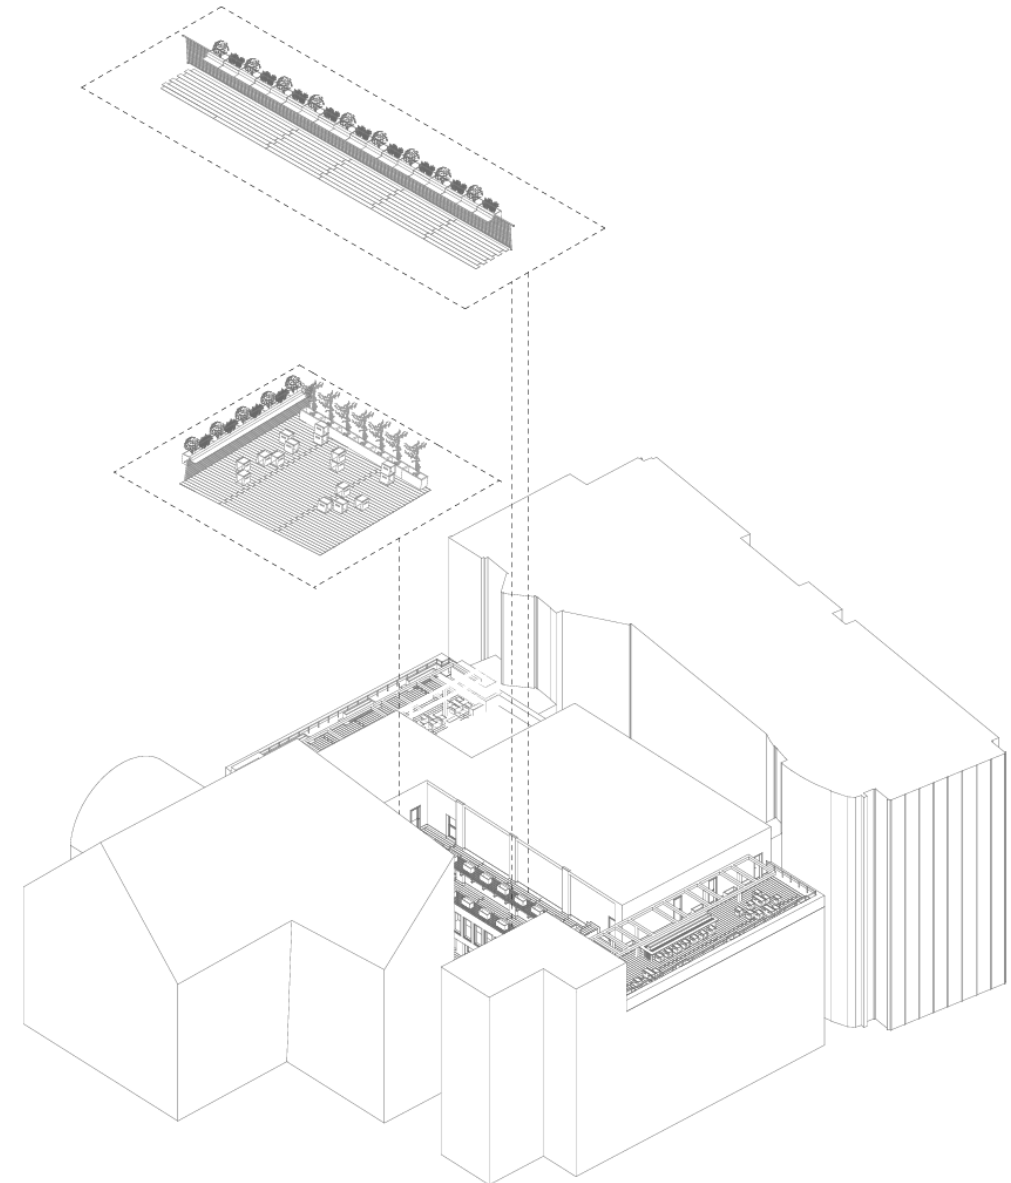


MODUL

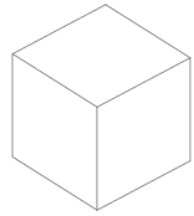


1 / CUBUL

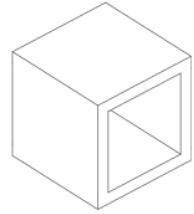


2 / GOLIREA MIEZULUI

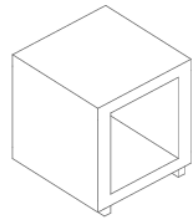


3 / ADĂUGARE BAZĂ

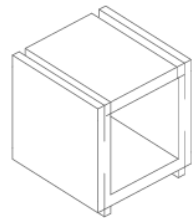


4 / FORMARE CANAL

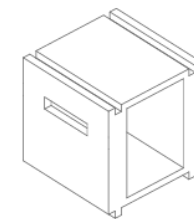


5 / NIȘĂ MANEVRARE

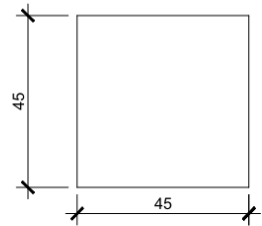




1 modul
/ șezut

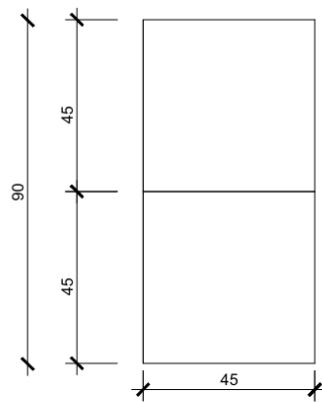


2 module
/ masă

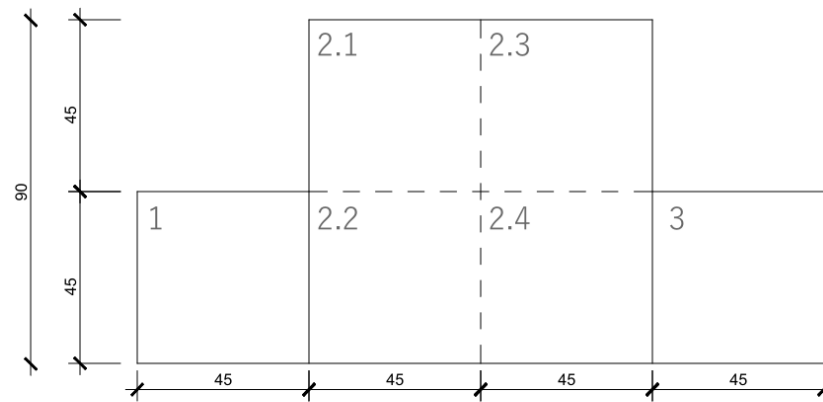

multiple module cuplate
/ jardinieră

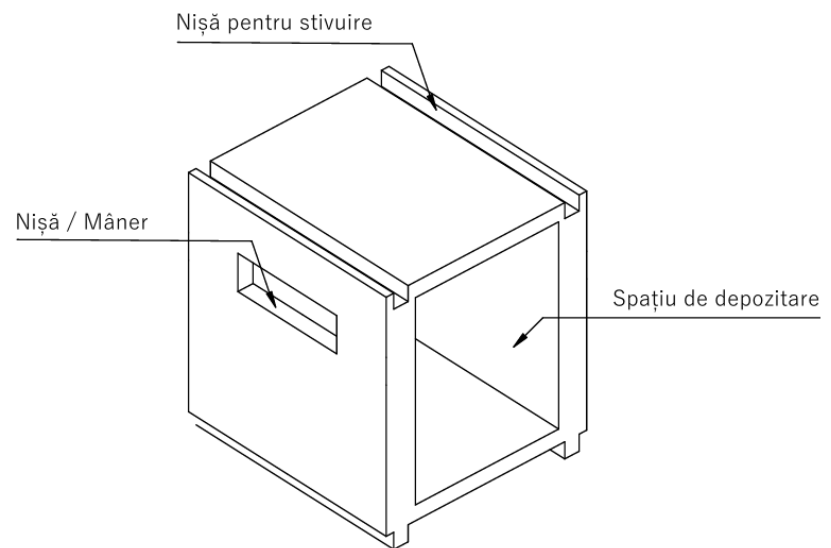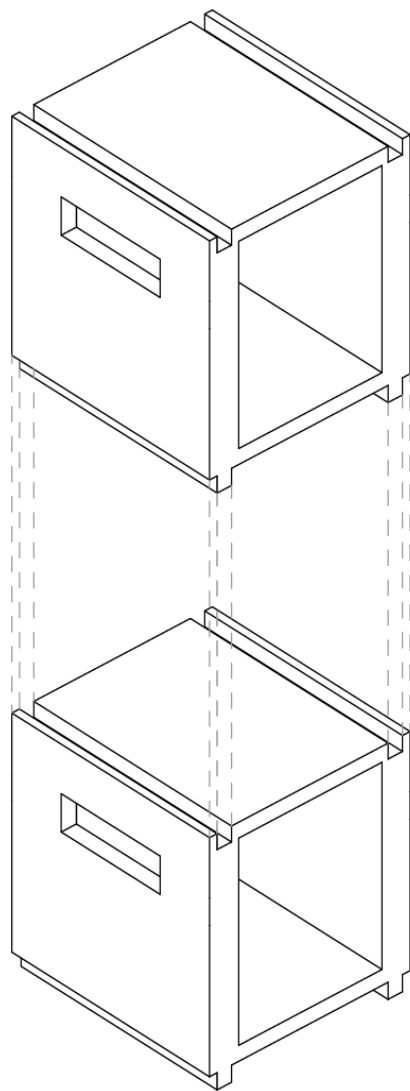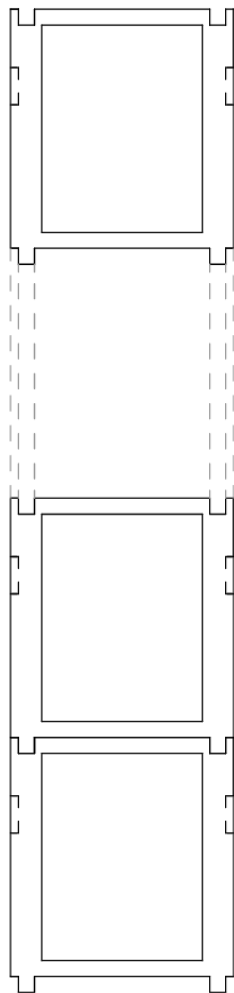


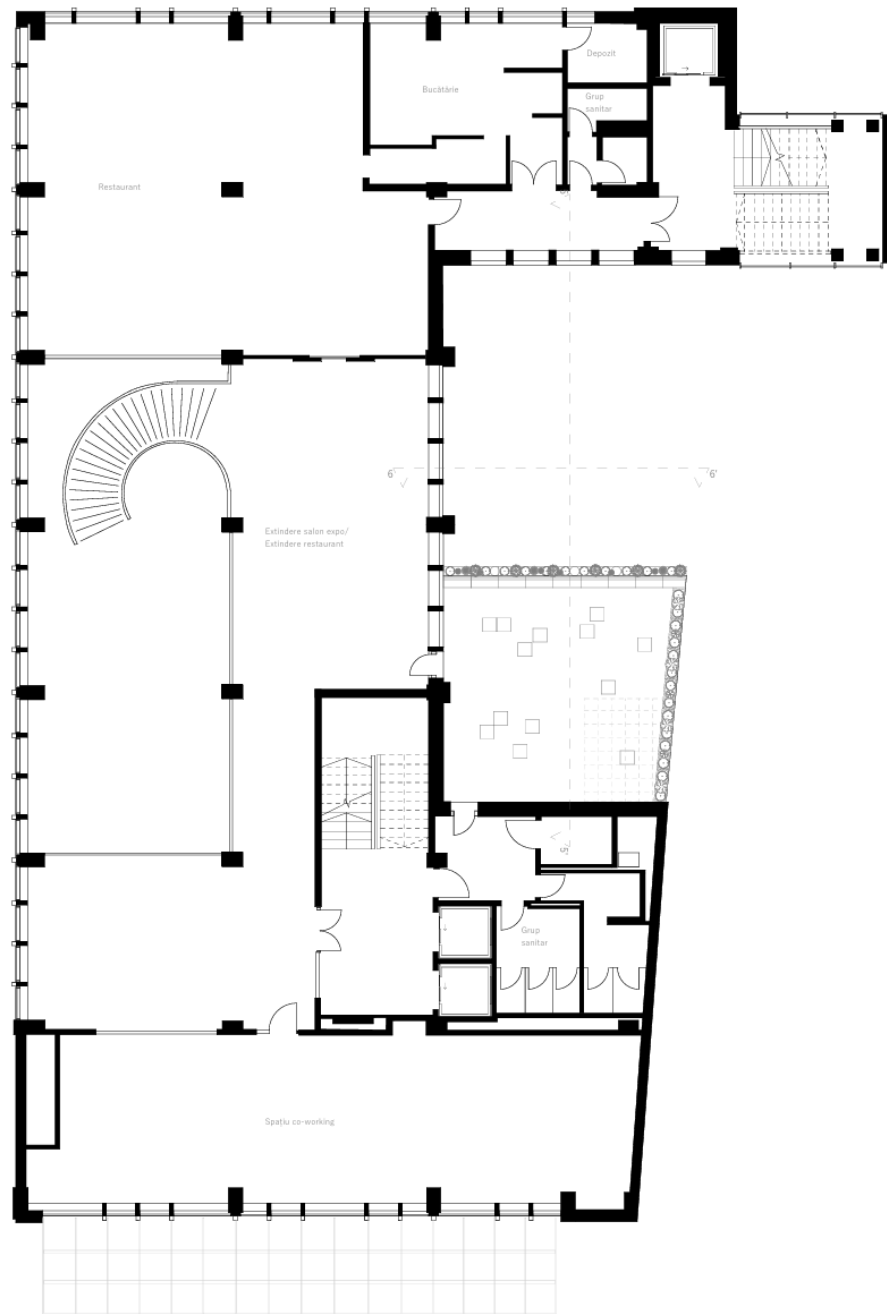







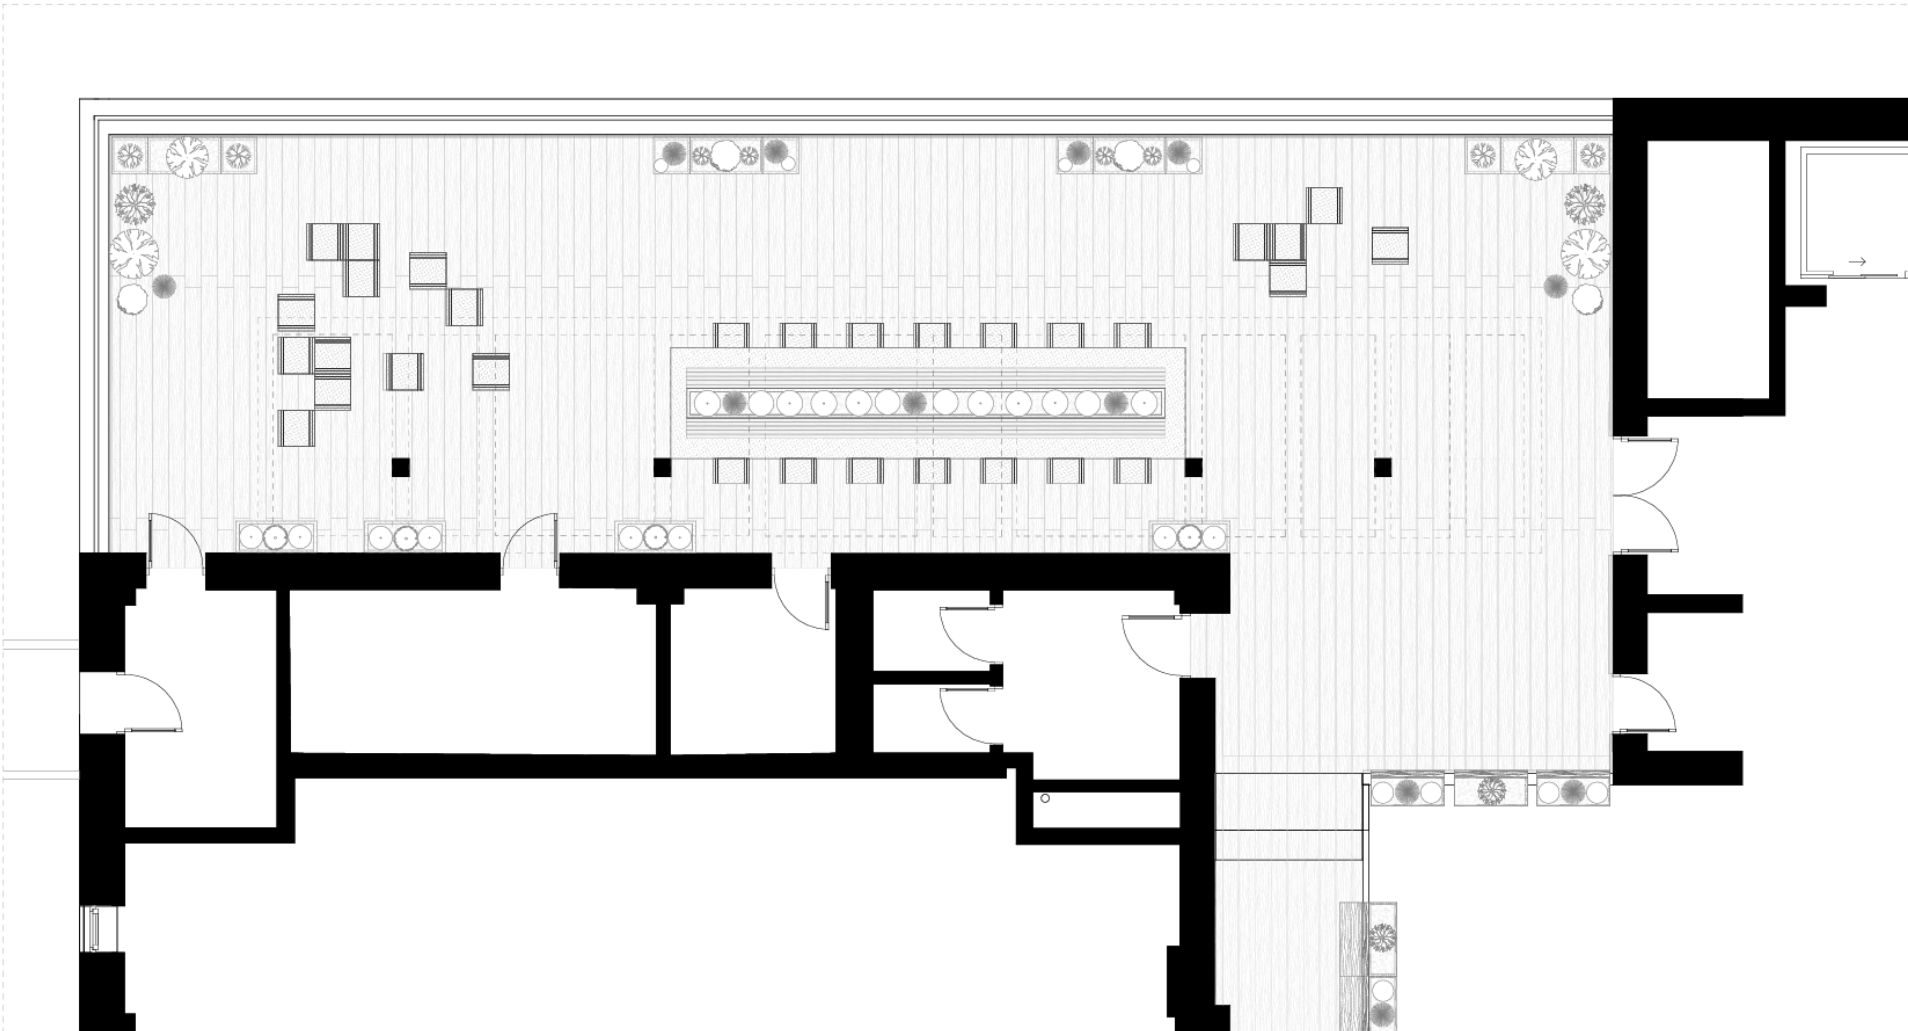

PLAN ETAJ 1







PLAN ETAJ 4




LEGENDĂ - terasă etaj 4 Nord

-  Buxus sempervirens
-  Ajuga reptans
-  Vinca minor
-  Hedera helix 'Glacier'
-  Miscanthus sinensis
-  Pinus mugo
-  Carex oshimensis
-  Festuca glauca







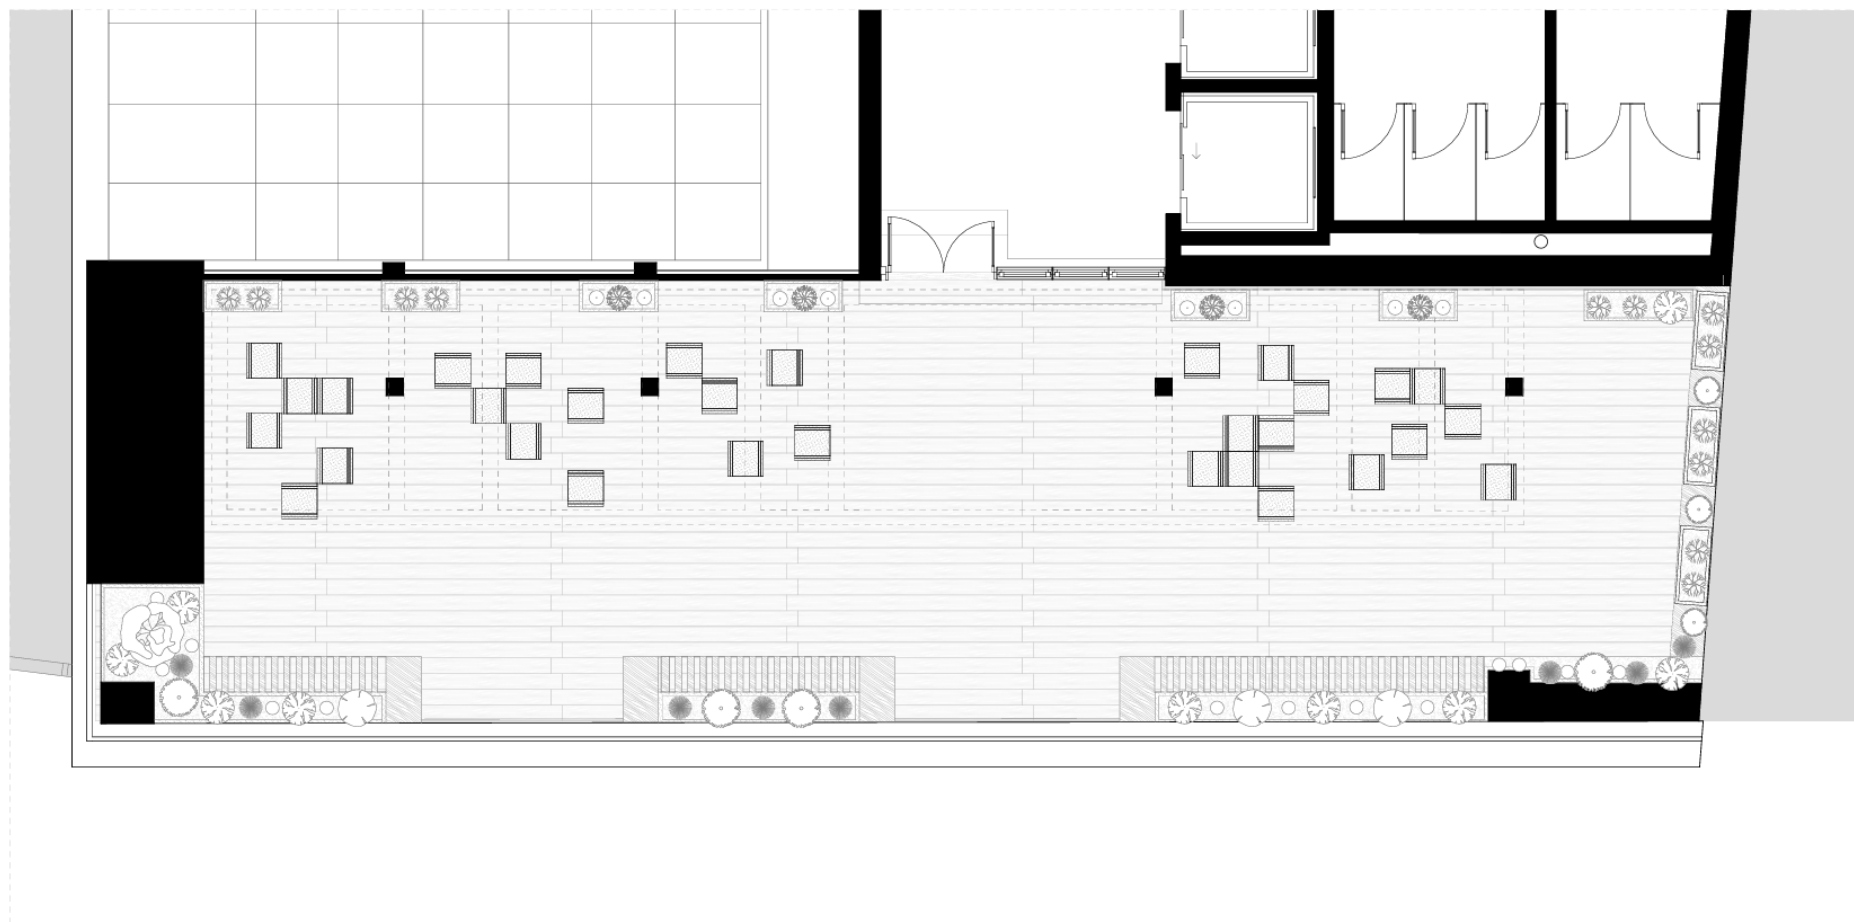

LEGENDĂ - pasarelă etaj 4

-  Liriope muscari
-  Heuchera 'Frost'
-  Vinca major
-  Ajuga reptans

PLAN TERASĂ NORDICĂ / scara 1:50
etaj 4




LEGENDĂ - terasă etaj 4 Sud

-  *Arbutus unedo*
-  *Iberis sempervirens*
-  *Hedera helix 'Glacier'*
-  *Allium 'Ambasador'*
-  *Festuca glauca*
-  *Penisetum alopecuroides 'Little bunny'*
-  *Lavandula augustifolia*
-  *Wisteria sinensis*





PLAN TERASĂ SUDICĂ / scara 1:50
etaj 4

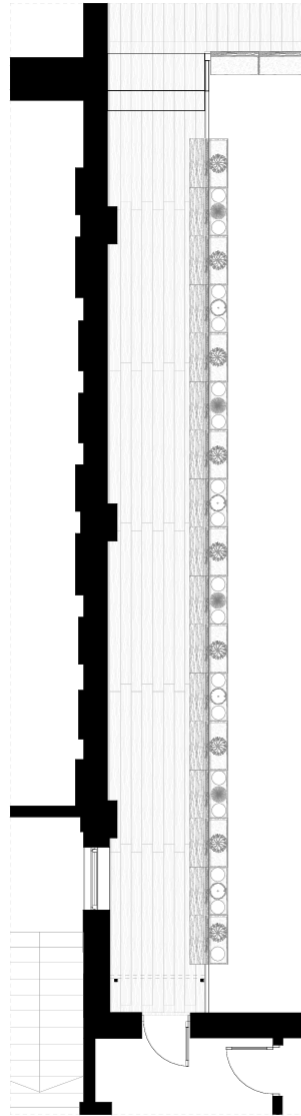PLAN PASARELĂ / scara 1:50


ETAJ 4







LEGENDĂ - pasarelă etaj 4

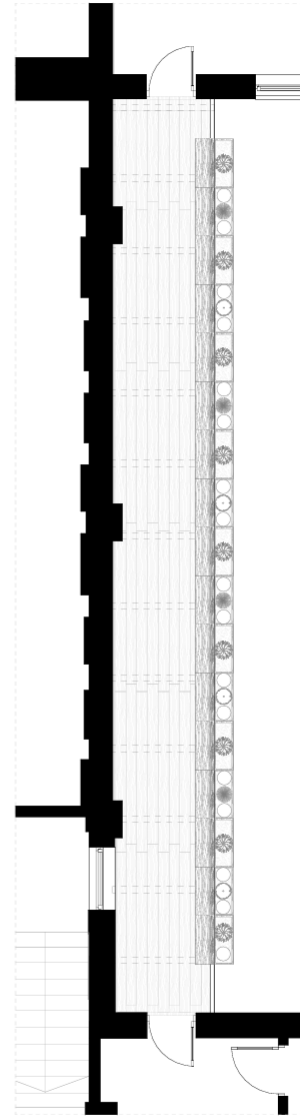-  Liriope muscari
-  Heuchera 'Frost'
-  Vinca major
-  Ajuga reptans


ETAJ 3



LEGENDĂ - pasarelă etaj 3

-  Liriope muscari
-  Heuchera 'Frost'
-  Vinca major
-  Ajuga reptans









PLAN TERASĂ ETAJ 1 / scara 1:50

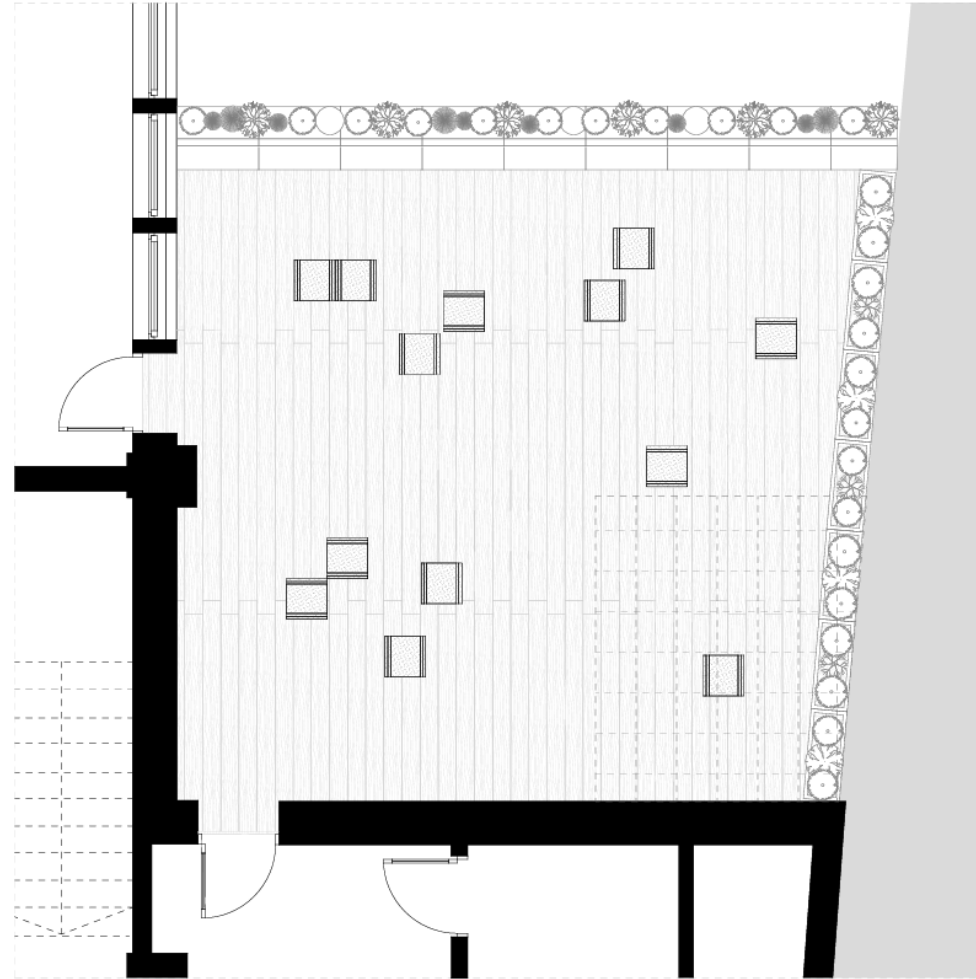








LEGENDĂ - terasă etaj 1

-  *Carex oshimensis*
-  *Dryopteris sieboldii*
-  *Dryopteris filix-mas*
-  *Hedera helix*
-  *Vinca minor Tricolour*
-  *Heuchera 'Palace Purple'*







Terasă Nordică / etaj 4

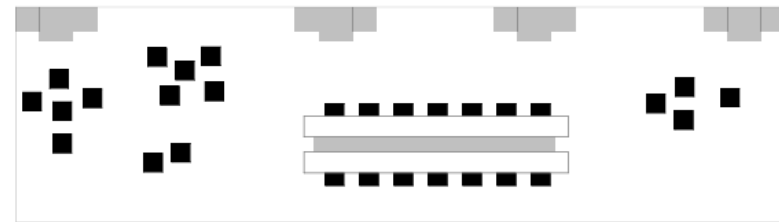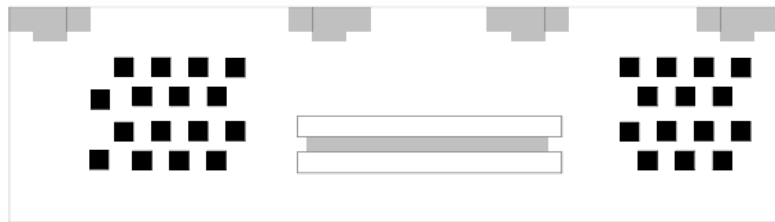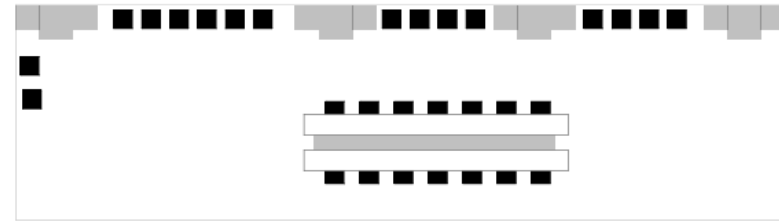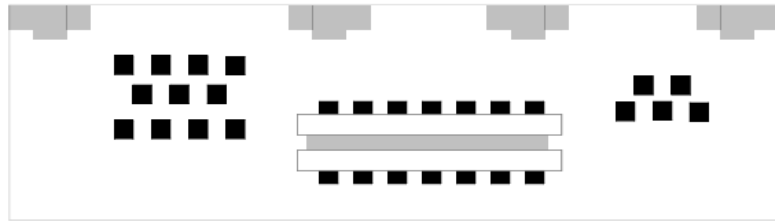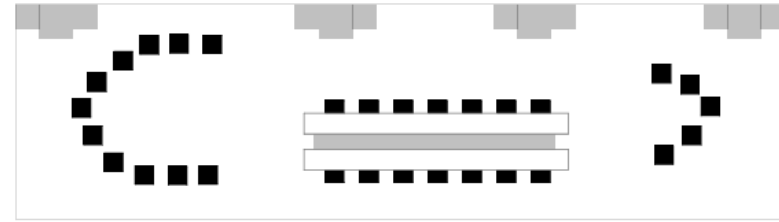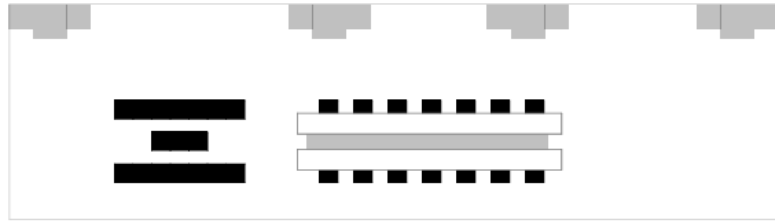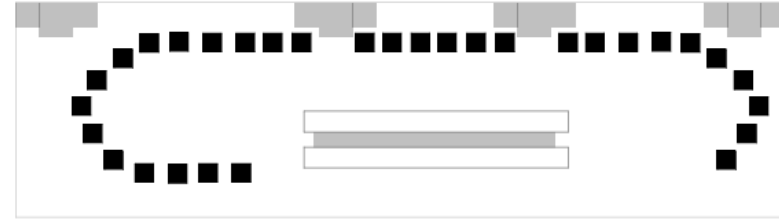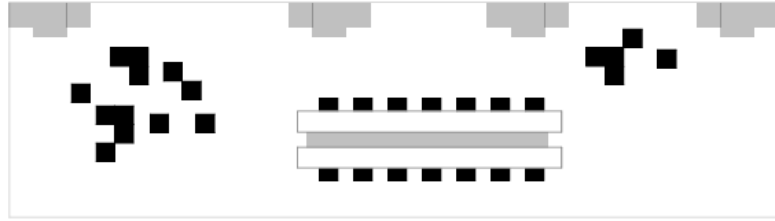

Terasă Sudică / etaj 4

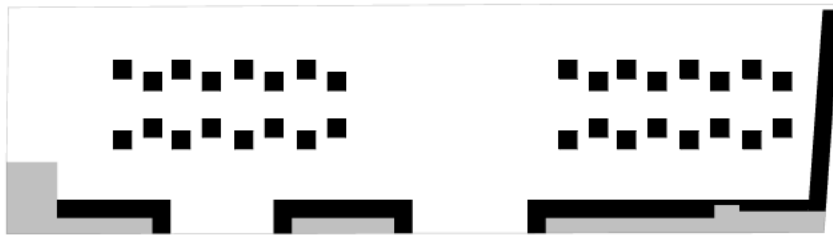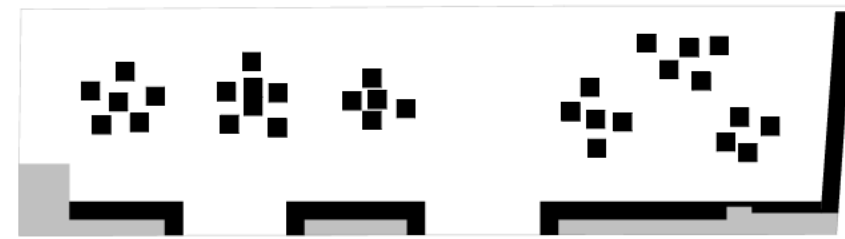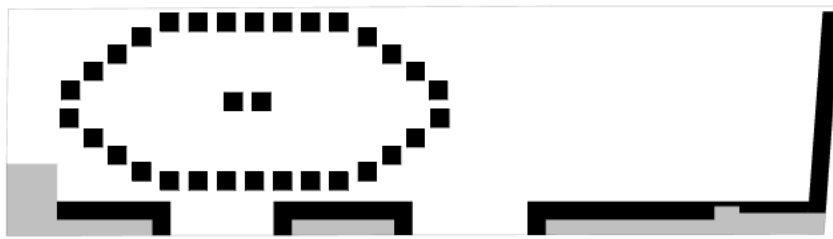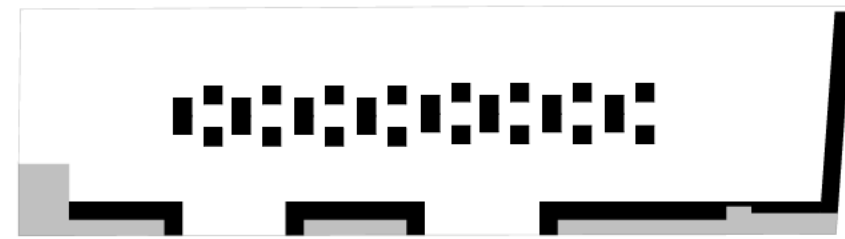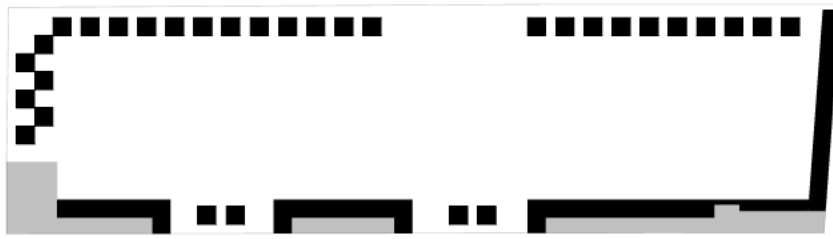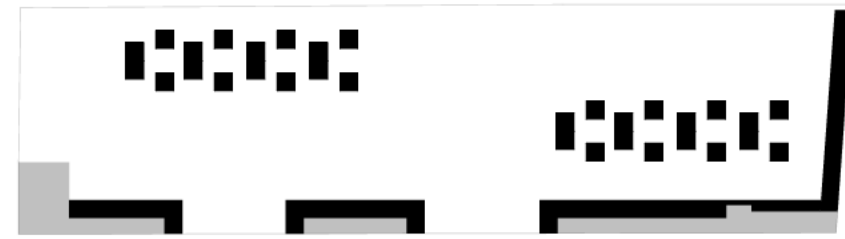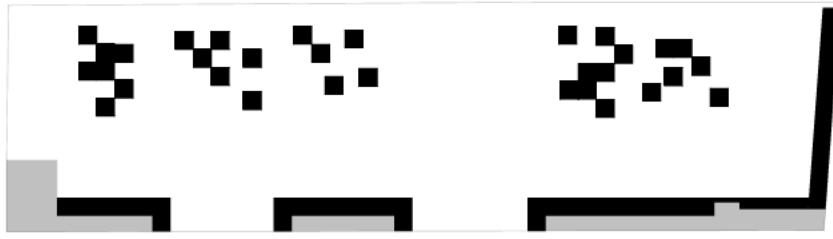


Terasă etaj 1

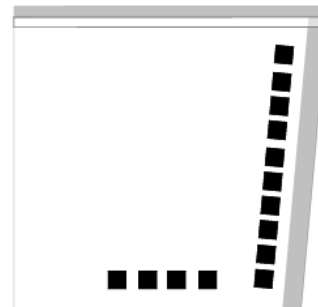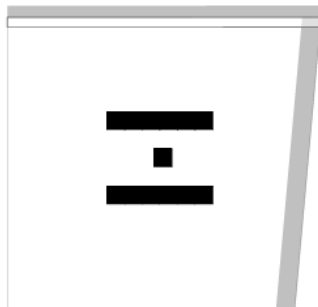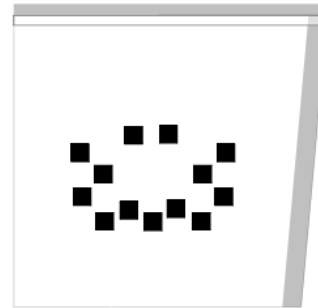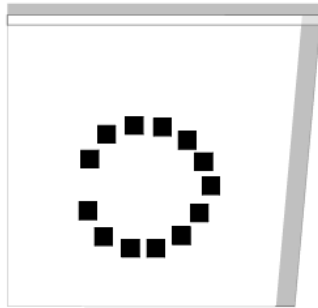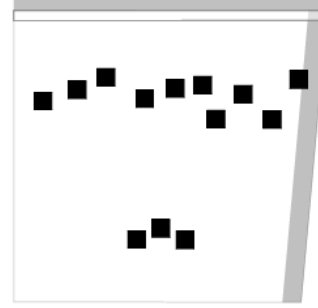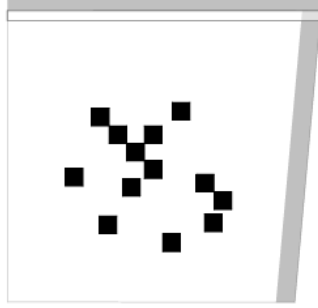


□ TERASĂ ■ JARDINERĂ ■ MOBILIER □ MASĂ

ELEVAȚII / SECȚIUNI / scara 1:50

TERASĂ SUDICĂ / etaj 4

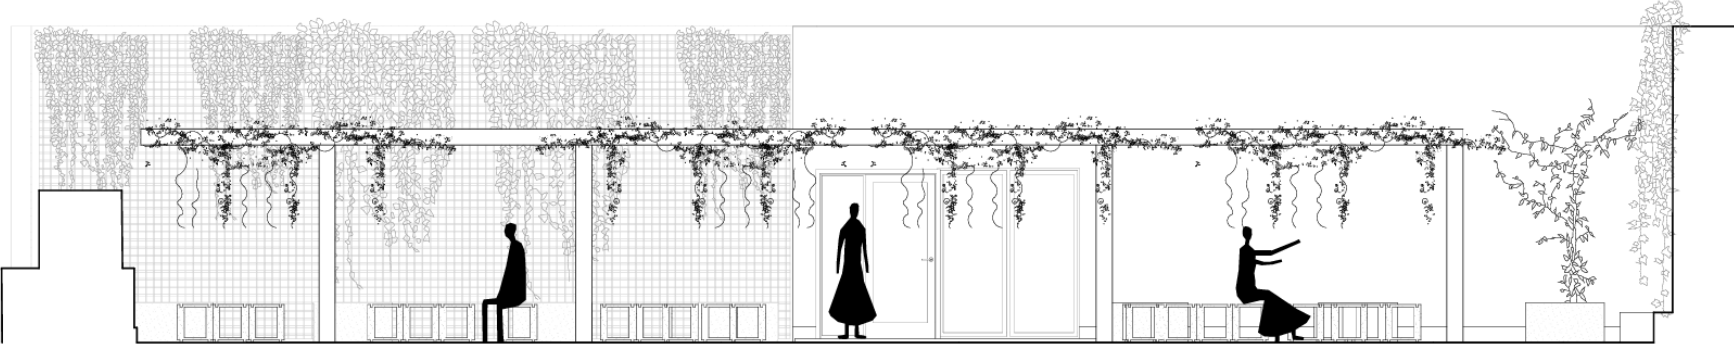


secțiune 1-1'

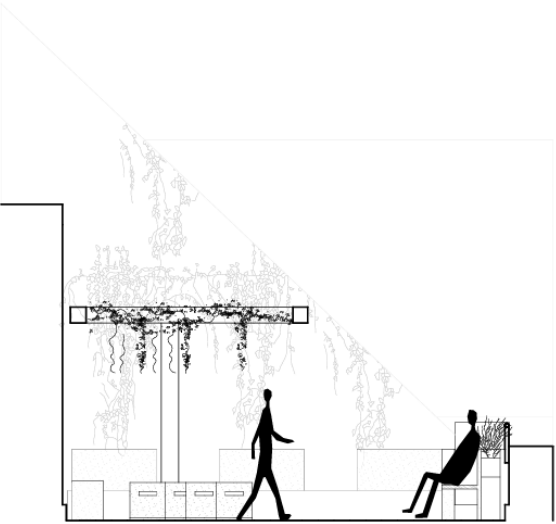


secțiune 2-2'

TERASĂ NORDICĂ / etaj 4

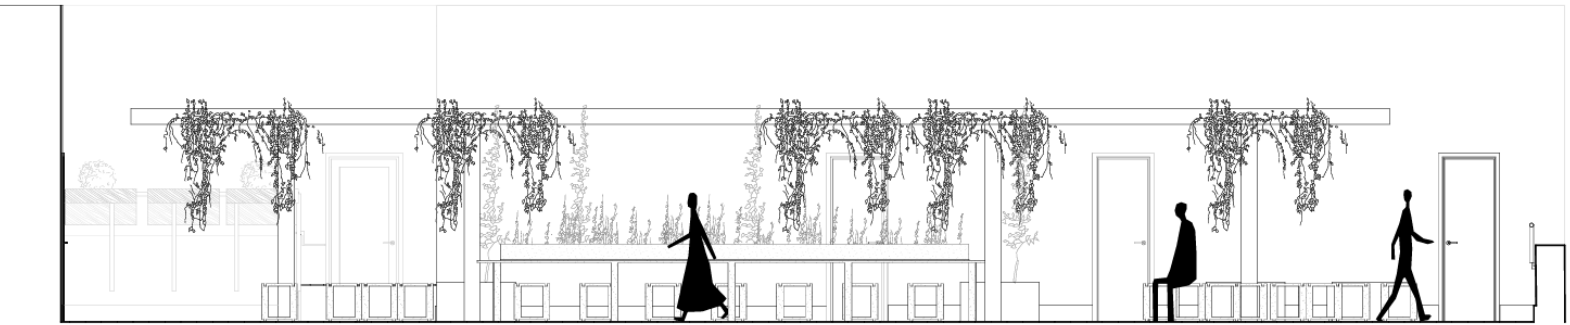


secțiune 3-3'

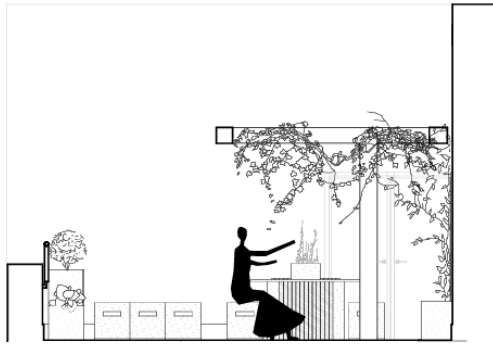

secțiune 4-4'


ELEVAȚII / SECȚIUNI / scara 1:50

PASARELE DE TRECERE / etaj 3/4

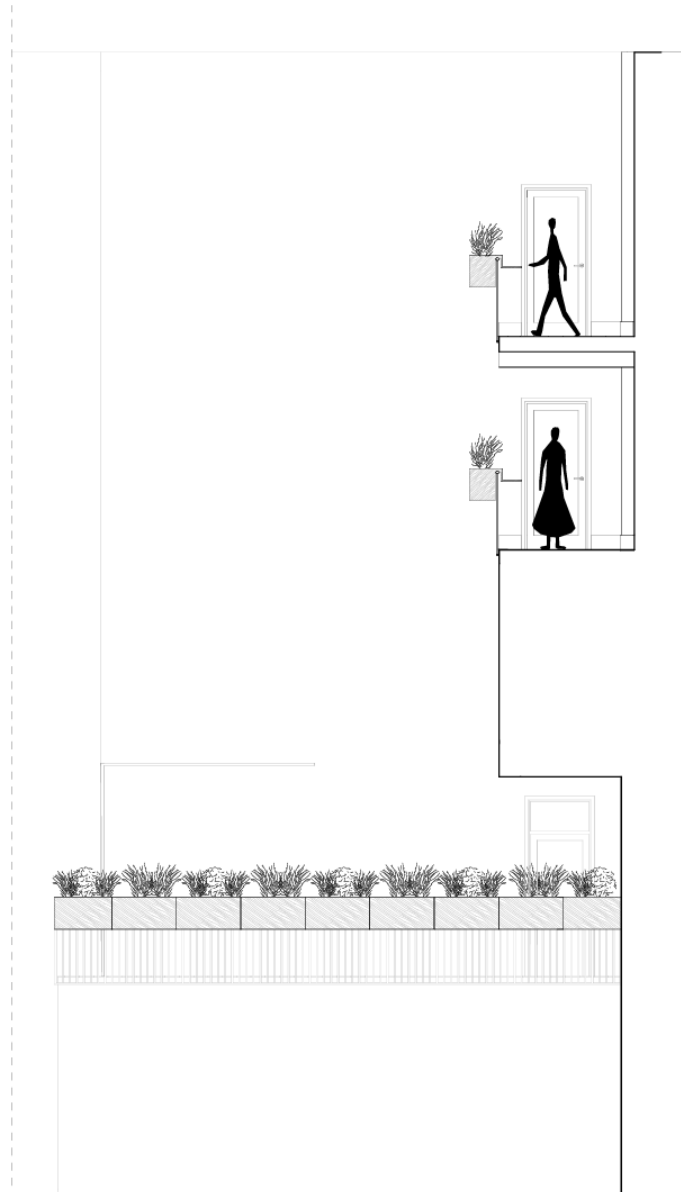


secțiune 6-6'

TERASĂ ETAJ 1

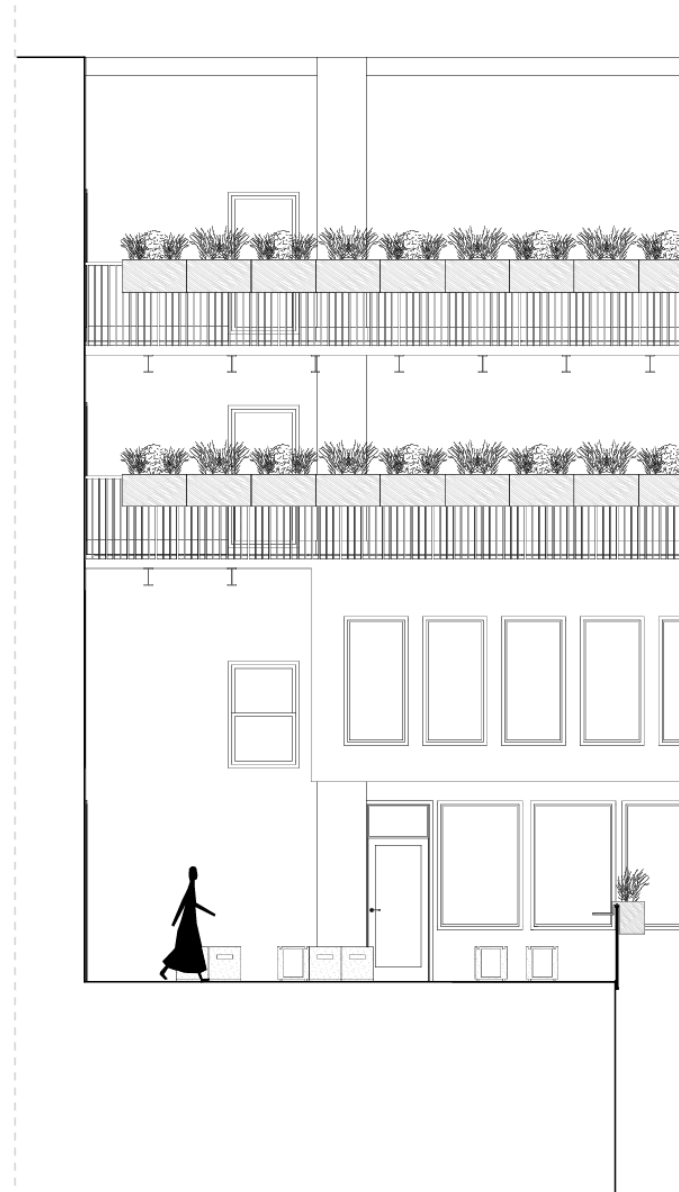

secțiune 5-5'

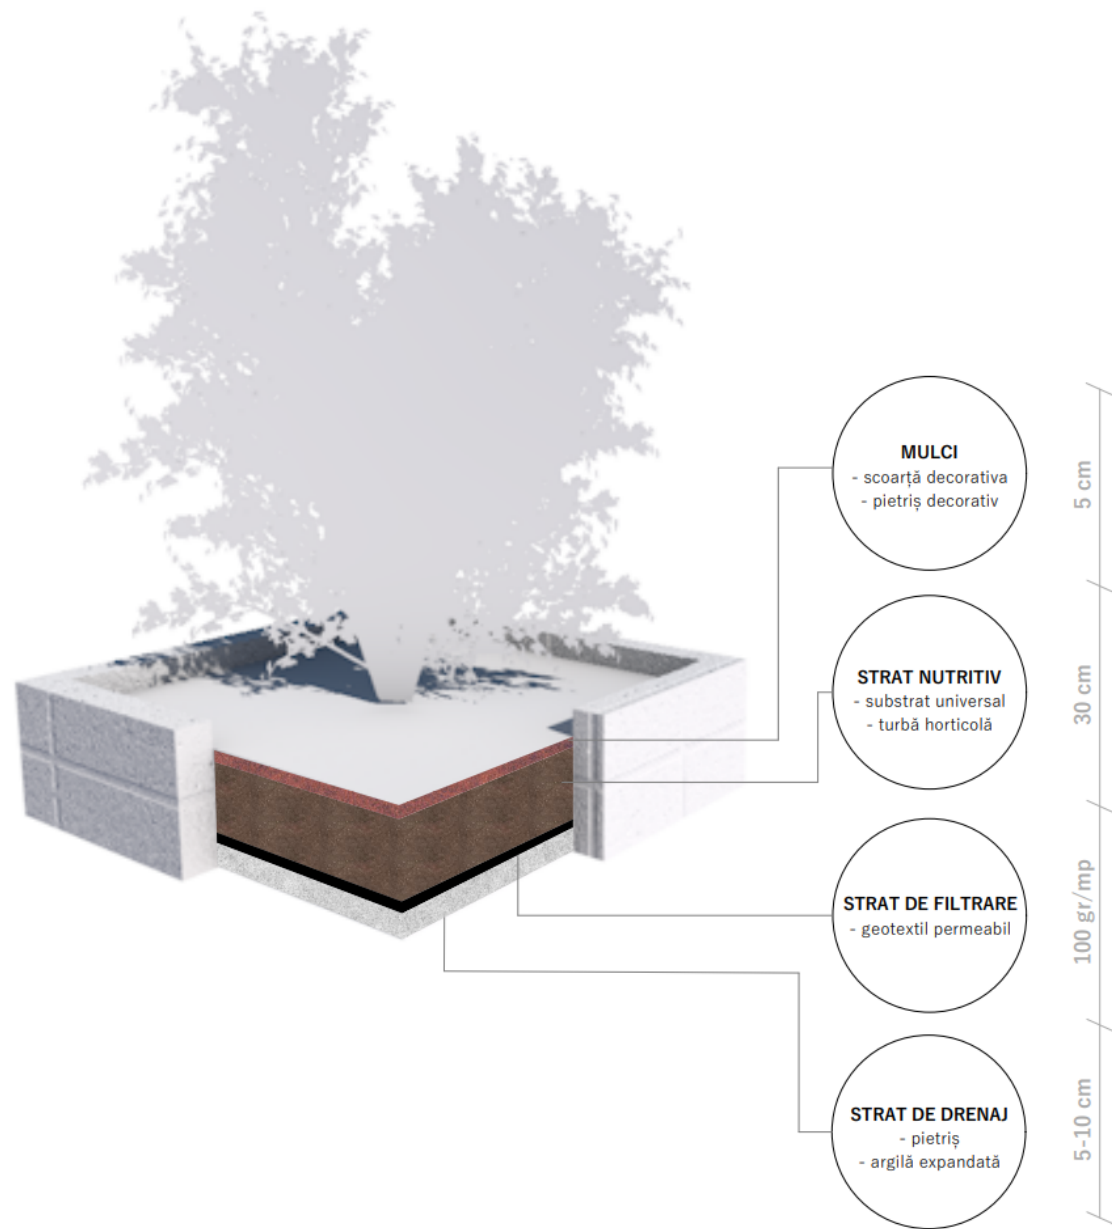

LEGENDĂ FOTOGRAFICĂ PLANTE



Wisteria sinensis



Hedera helix 'Glacier'



Pennisetum alopecuroides
'Little bunny'



Festuca glauca



Lavandula officinalis



Heuchera 'Frost'
Heuchera 'Palace Purple'



Ajuga reptans



Allium 'ambassador'



Liriope muscari




Vinca major



Vinca minor
Vinca minor Tricolour



Iberis sempervirens

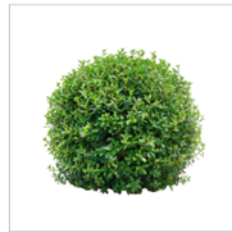

Buxus sempervirens



Carex oshimensis



Miscanthus sinensis



Pinus mugo





Arbutus unedo




Dryopteris sieboldii
Dryopteris filix-mas

DIAGRAMĂ SISTEM DE IRIGAȚII PRIN PICURARE

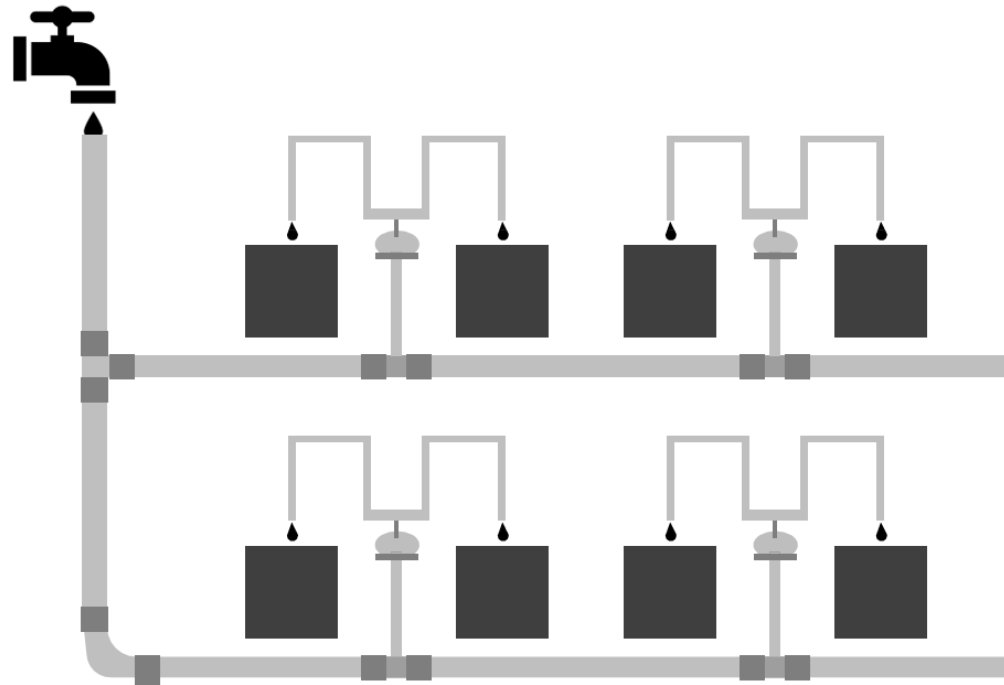

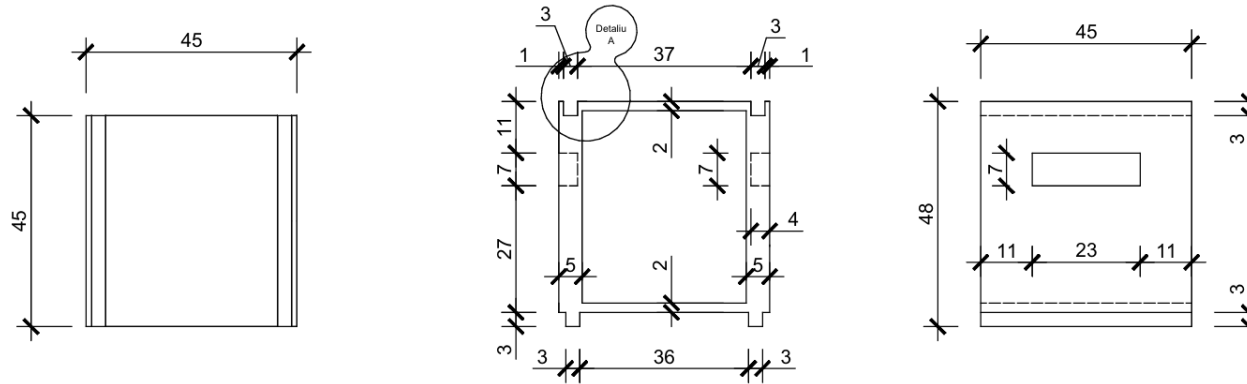


Detaliu A

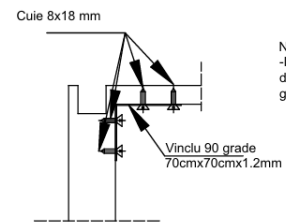


NOTA:
-In cazul in care grosimea placii nu rezulta a fi 2 cm
din calcule, trebuie folosit un vinclu pentru limitarea
greutatii a cubului.






LOC DE ȘEZUT / MODUL

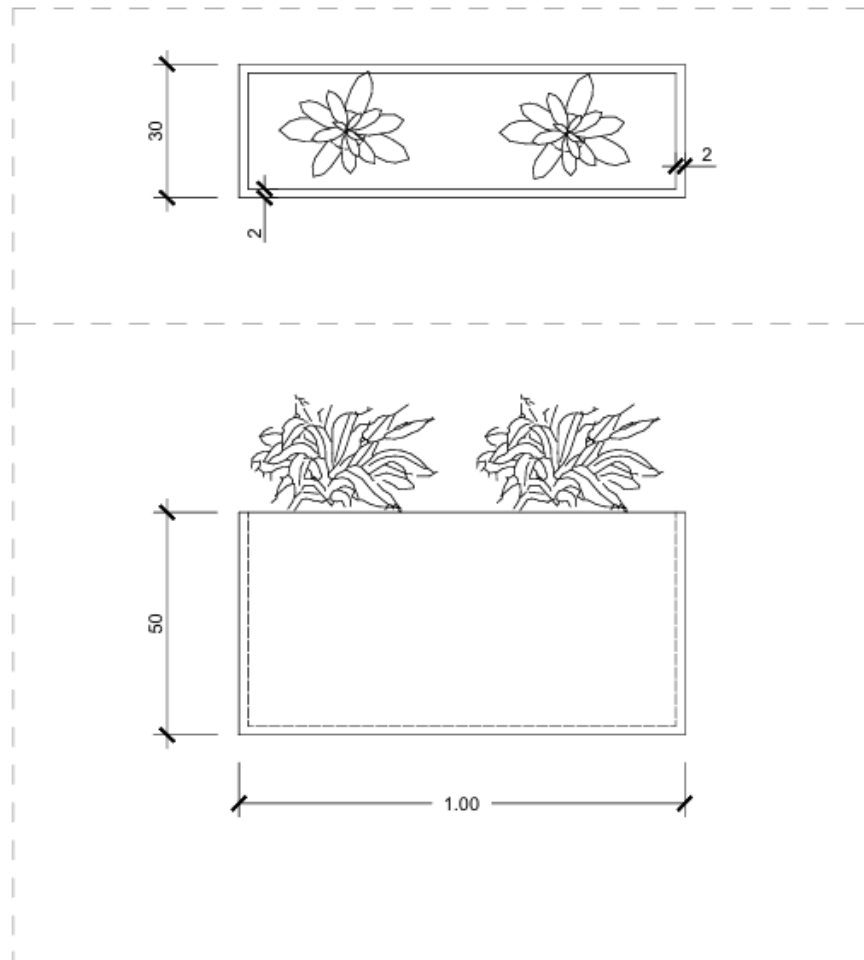

JARDINIERĂ 1 /
plante cățărătoare



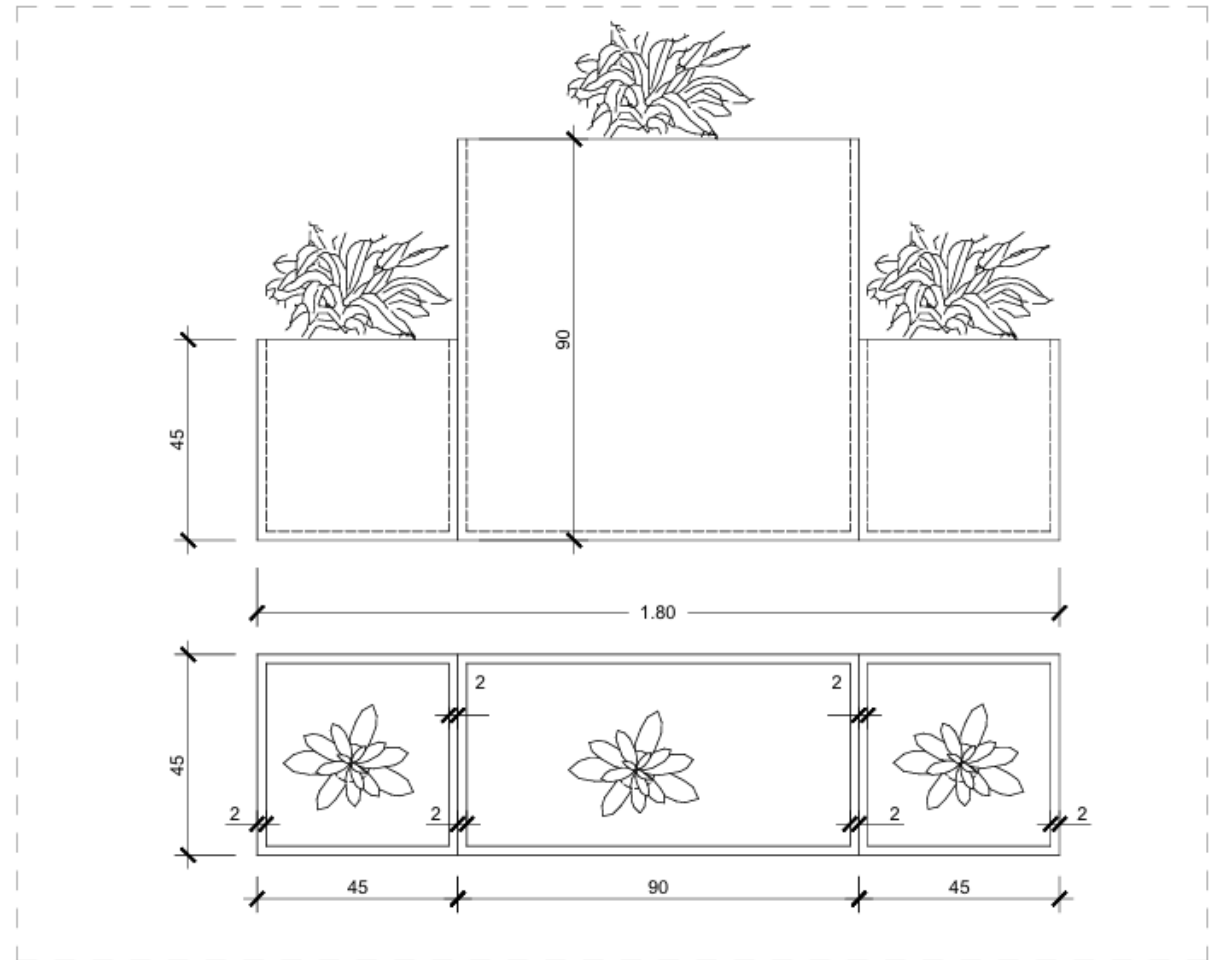


JARDINIERA 2 / terasă nordică

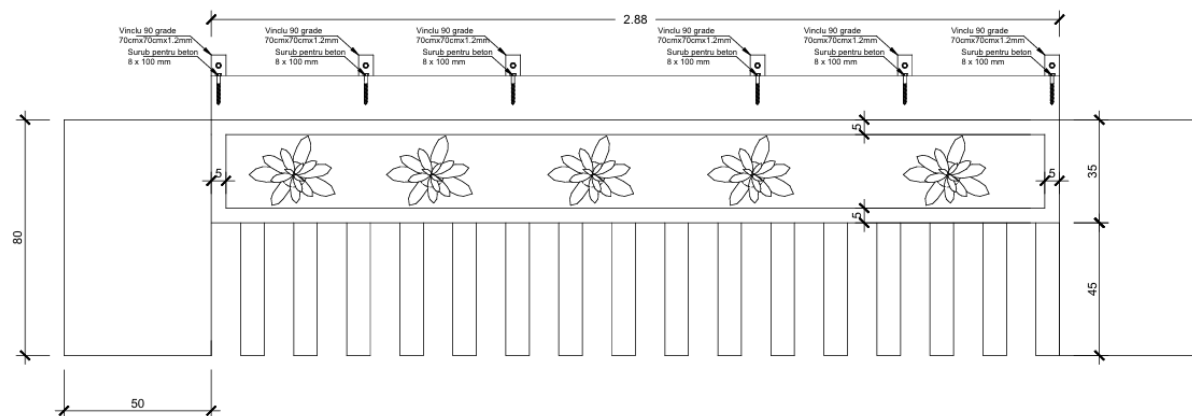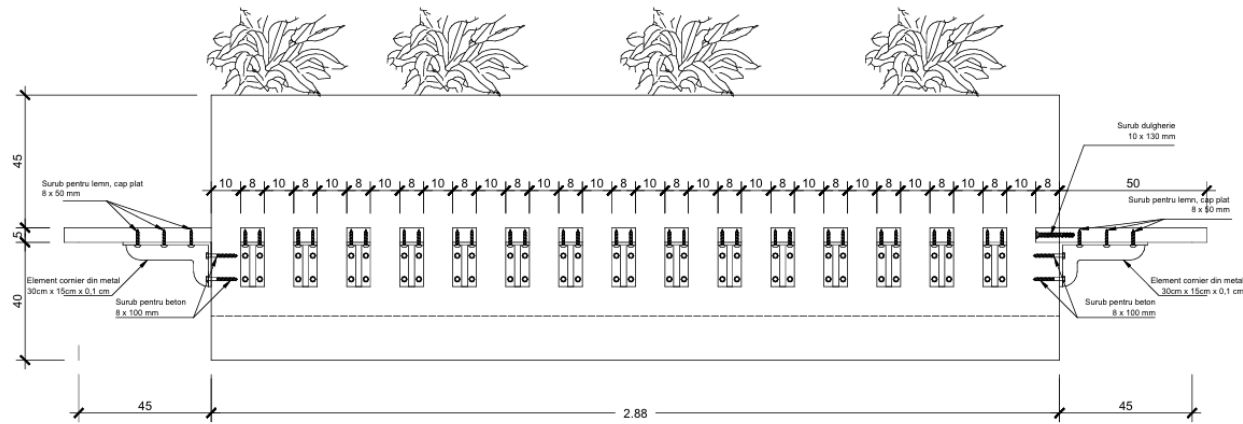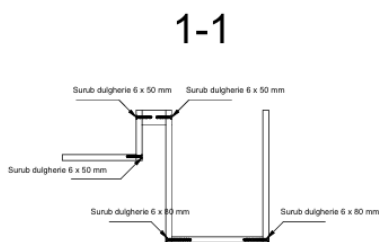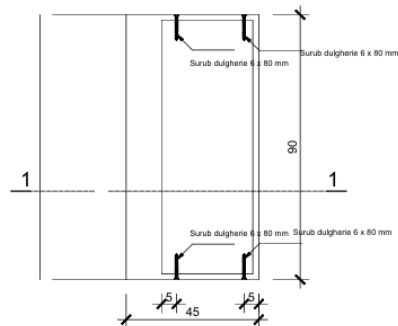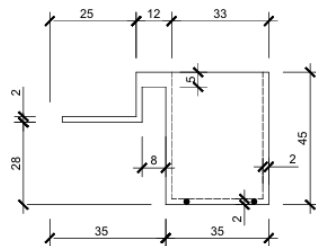

JARDINIERĂ 3
/pasarela etaj 4/3


BANCĂ CU JARDINIERĂ / terasă sudică

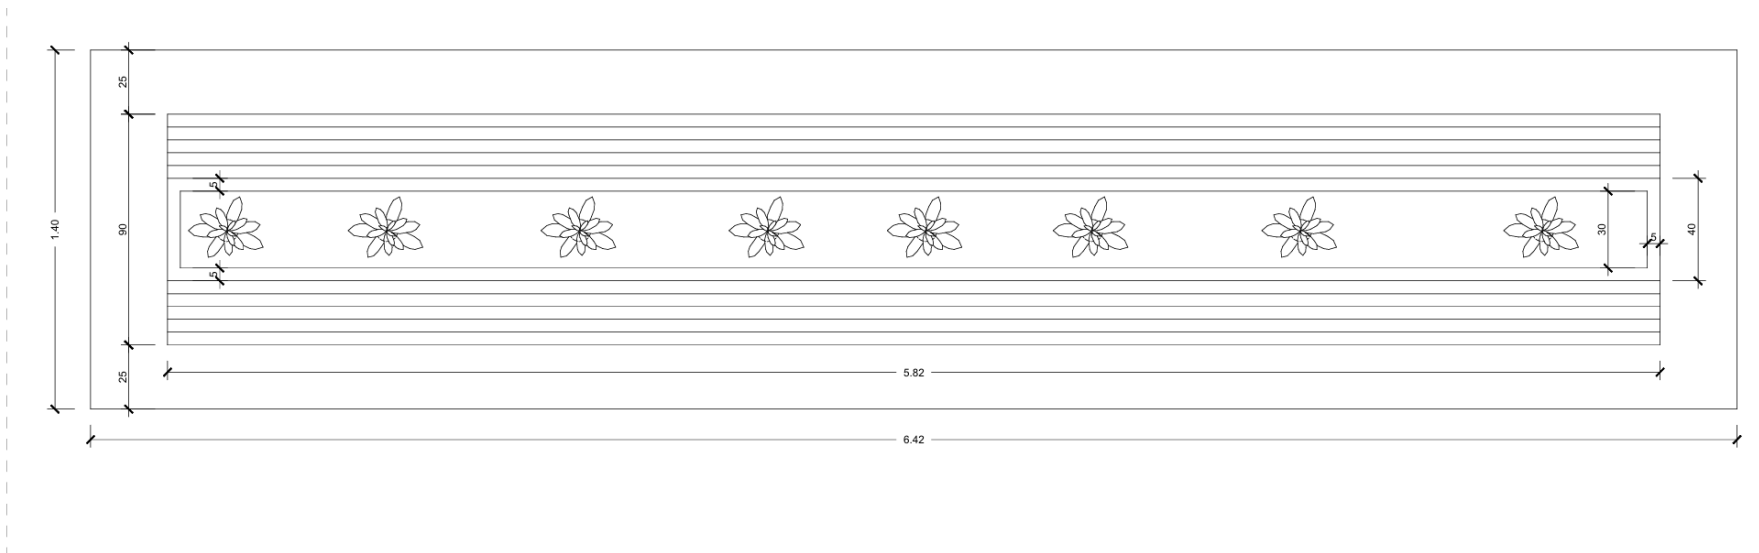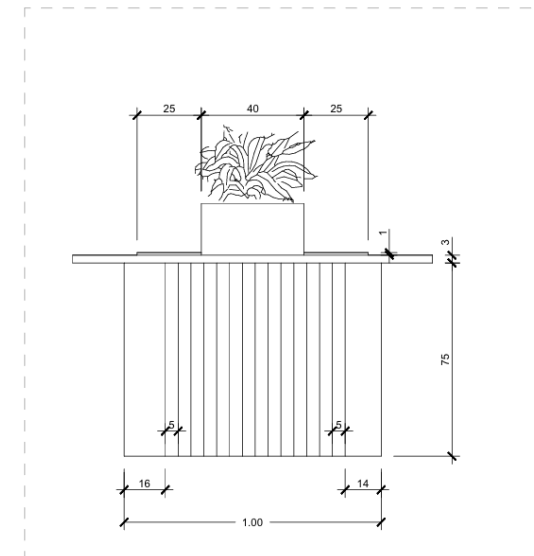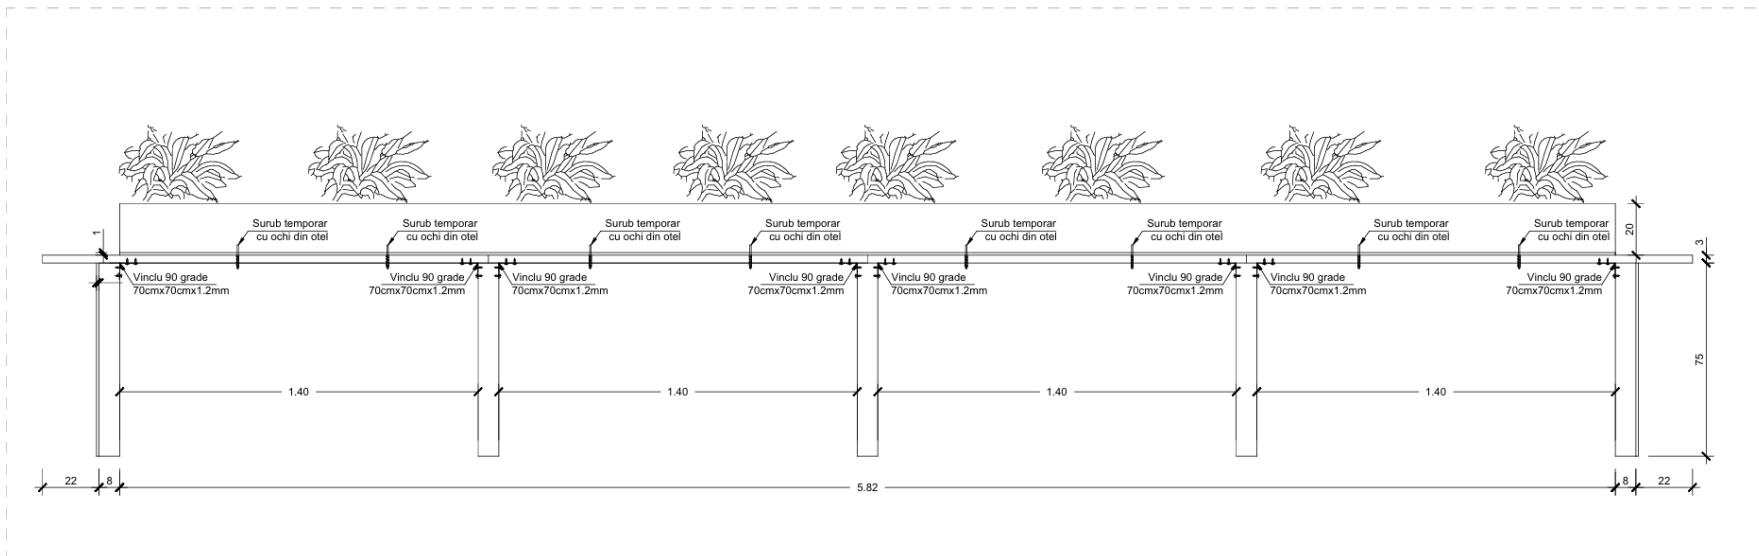


MASĂ CU JARDINIERĂ APLICATĂ / terasă nordică

DETALIU PRINDERE STRUCTURĂ METALICĂ TERASĂ ETAJ 1 / 1:20


Structura metalica 1

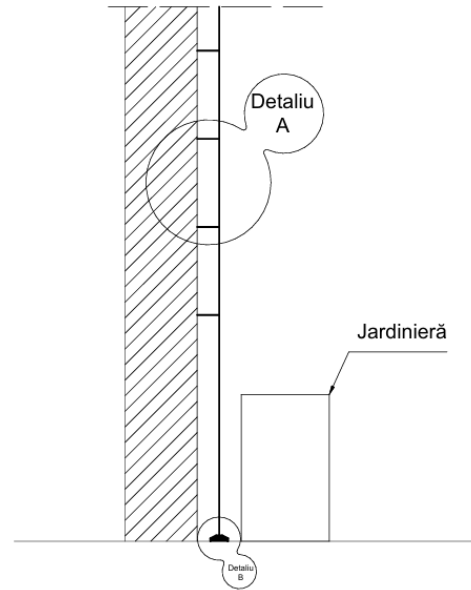


Structura metalica 2

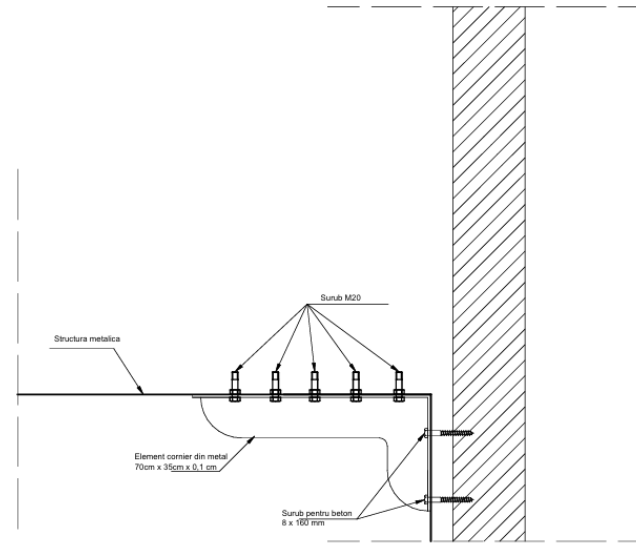

Detaliu A

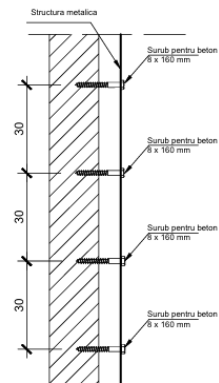


Detaliu B

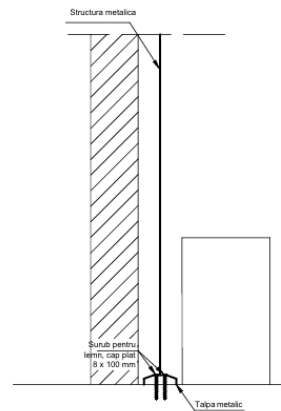

Notă :
Metoda de executare depinde de situație, dacă este posibil, trebuie folosit detaliul A pentru prindere, iar dacă nu, detaliul B este alternativa.

BANCĂ CU JARDINIERĂ

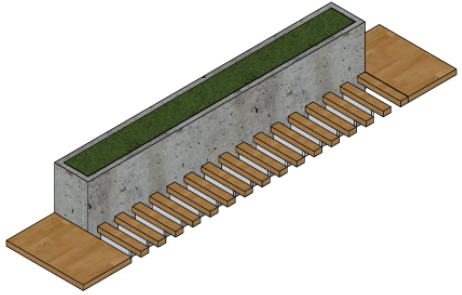


MODUL



JARDINIERĂ 1



JARDINIERĂ 2

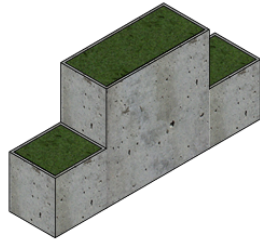

JARDINIERĂ 3



MASĂ

